


e02_casa en patraix

segunda corrección

Marqués Pericás, Aina
Zaragoaá Forner, Carlota


planta baja

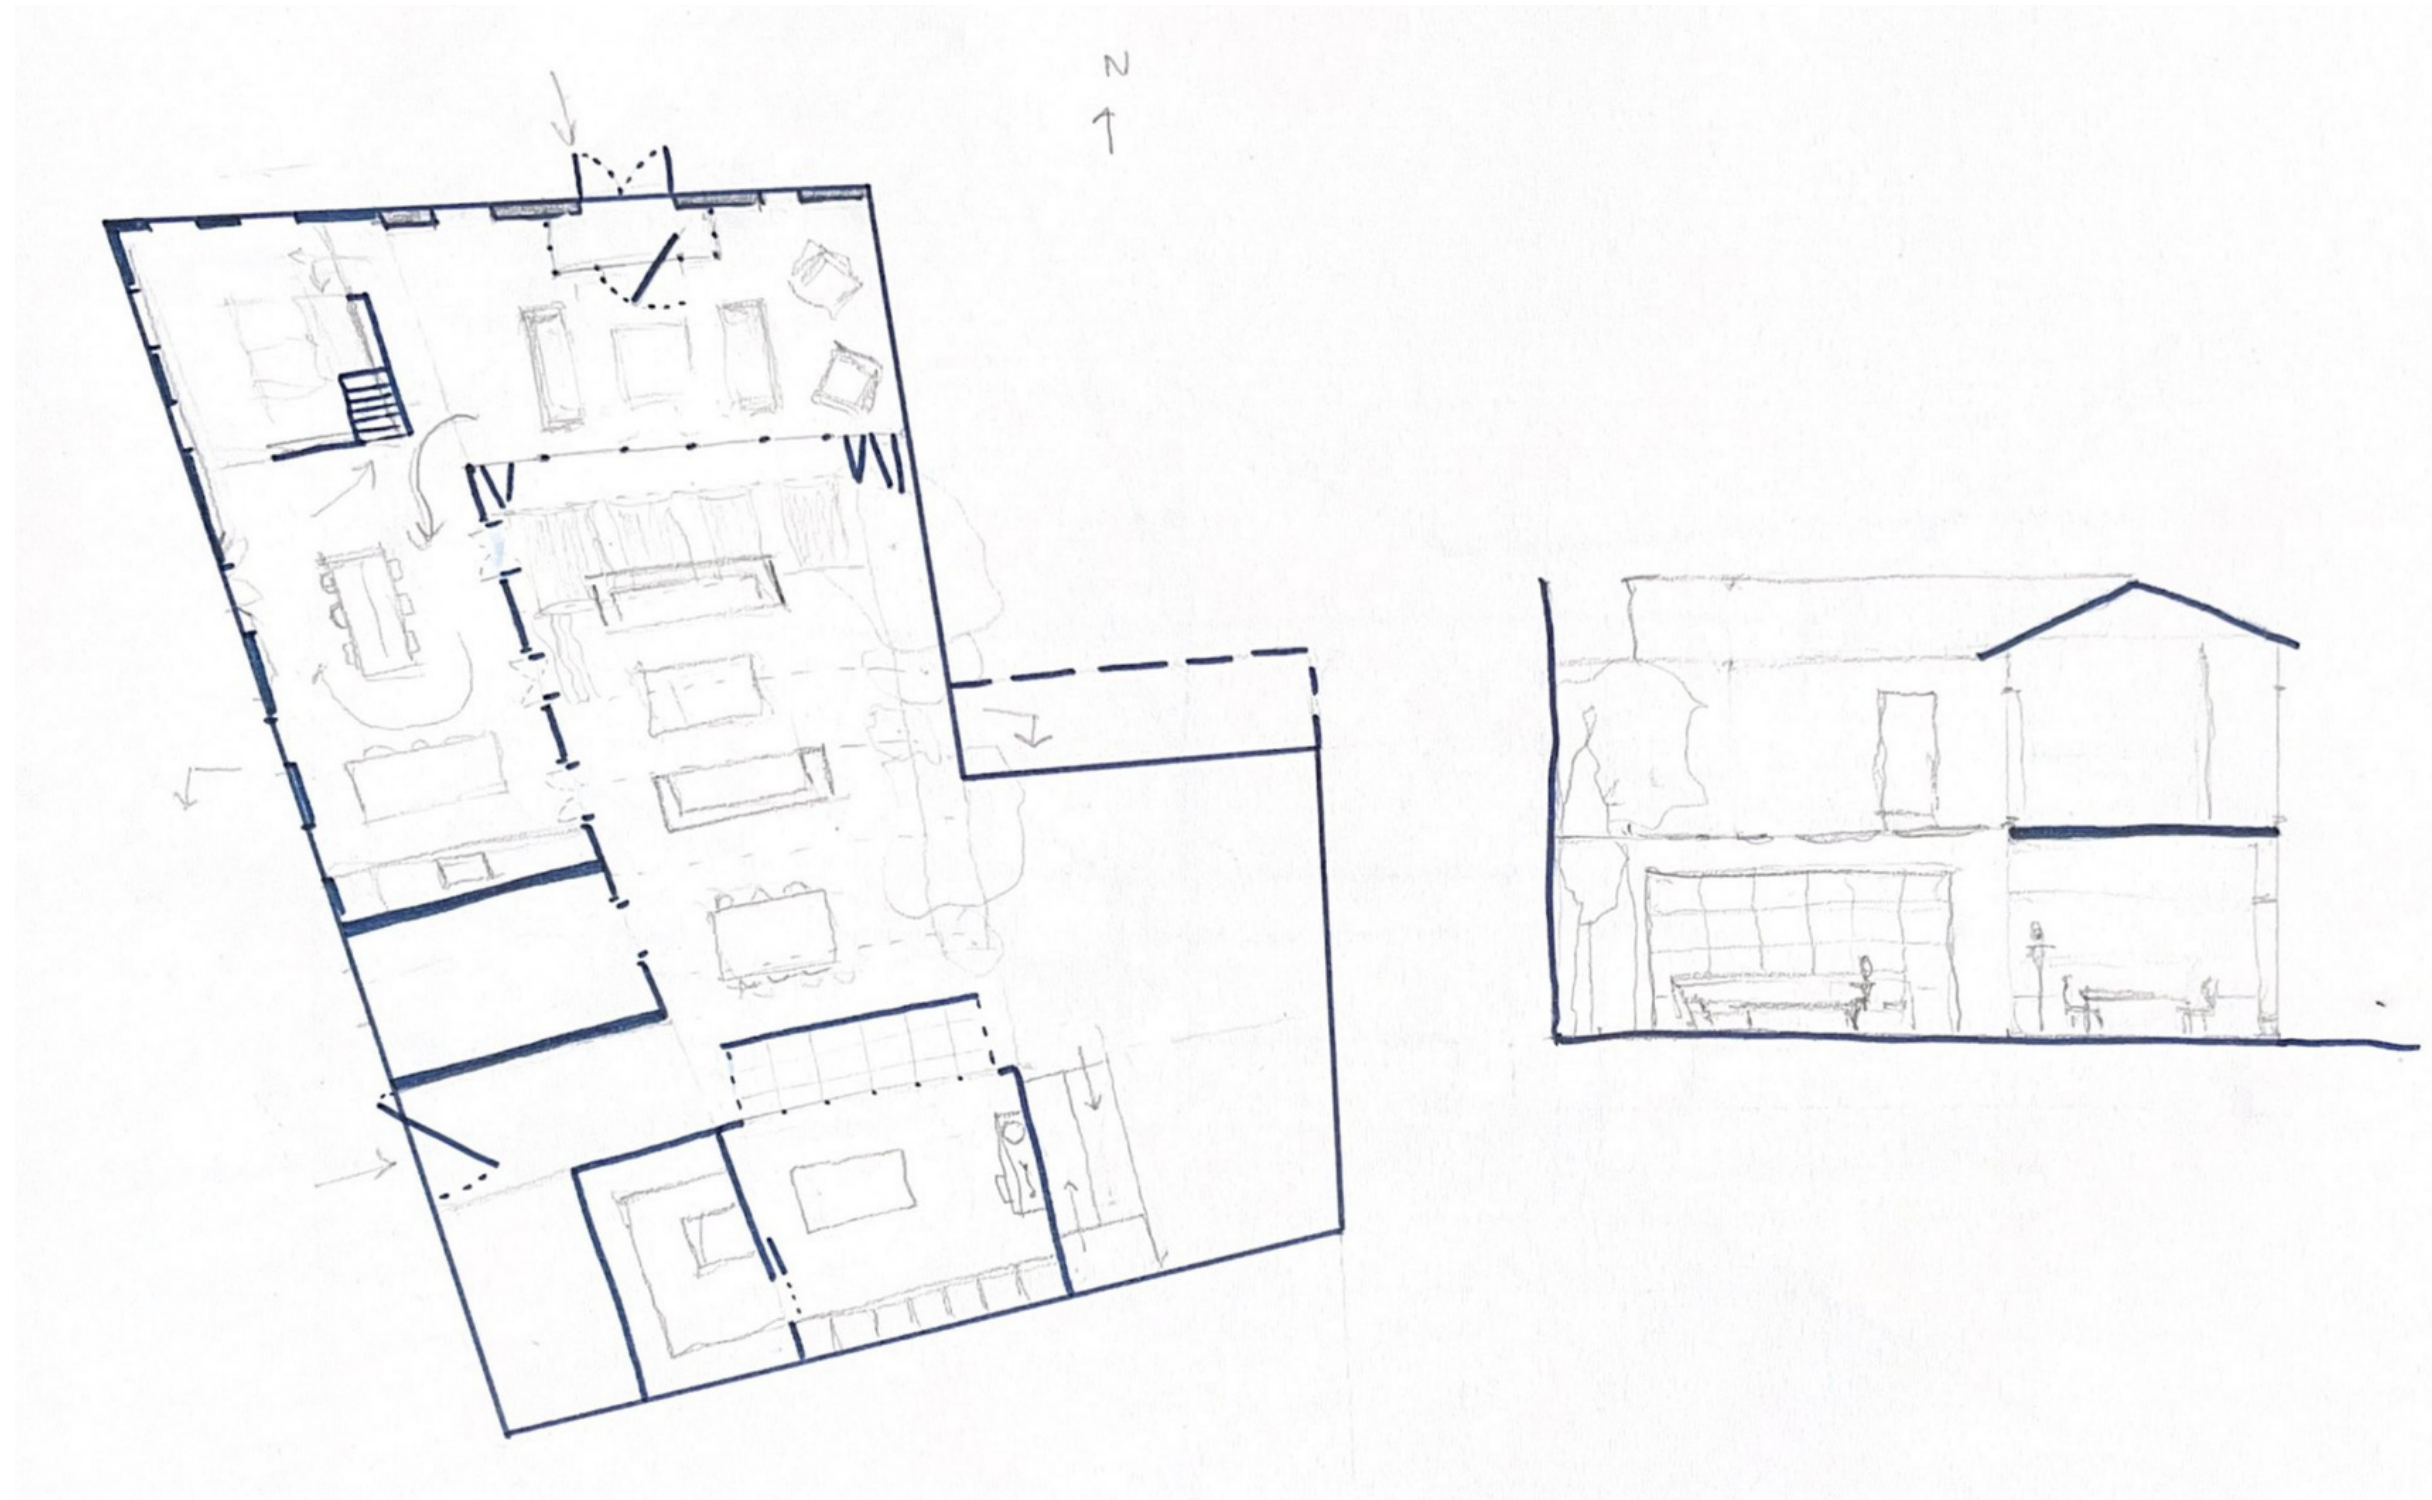

ejemplos




detalle puerta del taller y toldo

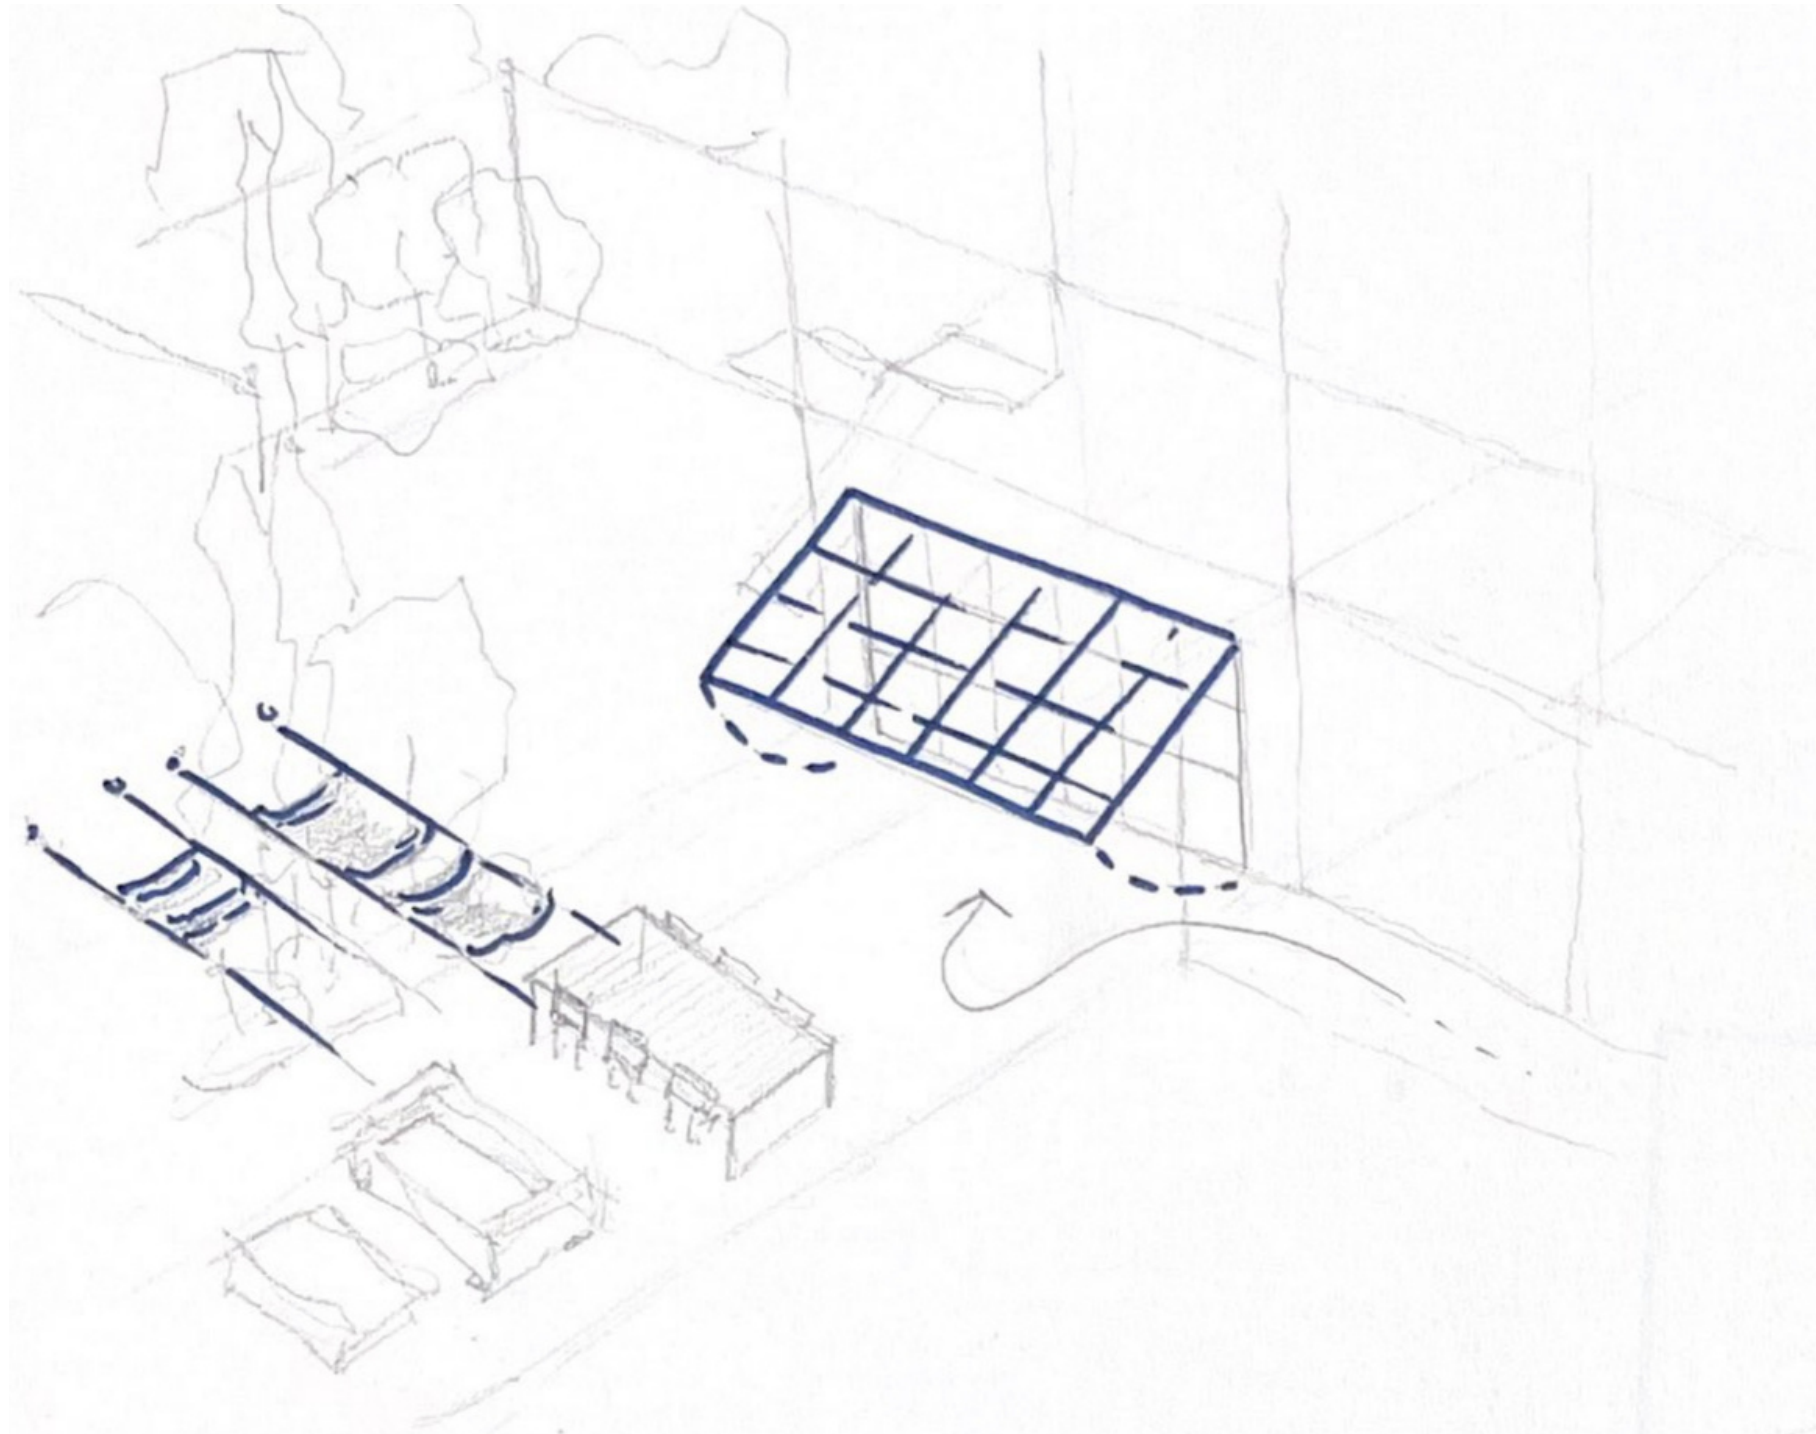


segunda corrección | e02_casa en patrix

acceso y caja de comunicaciones

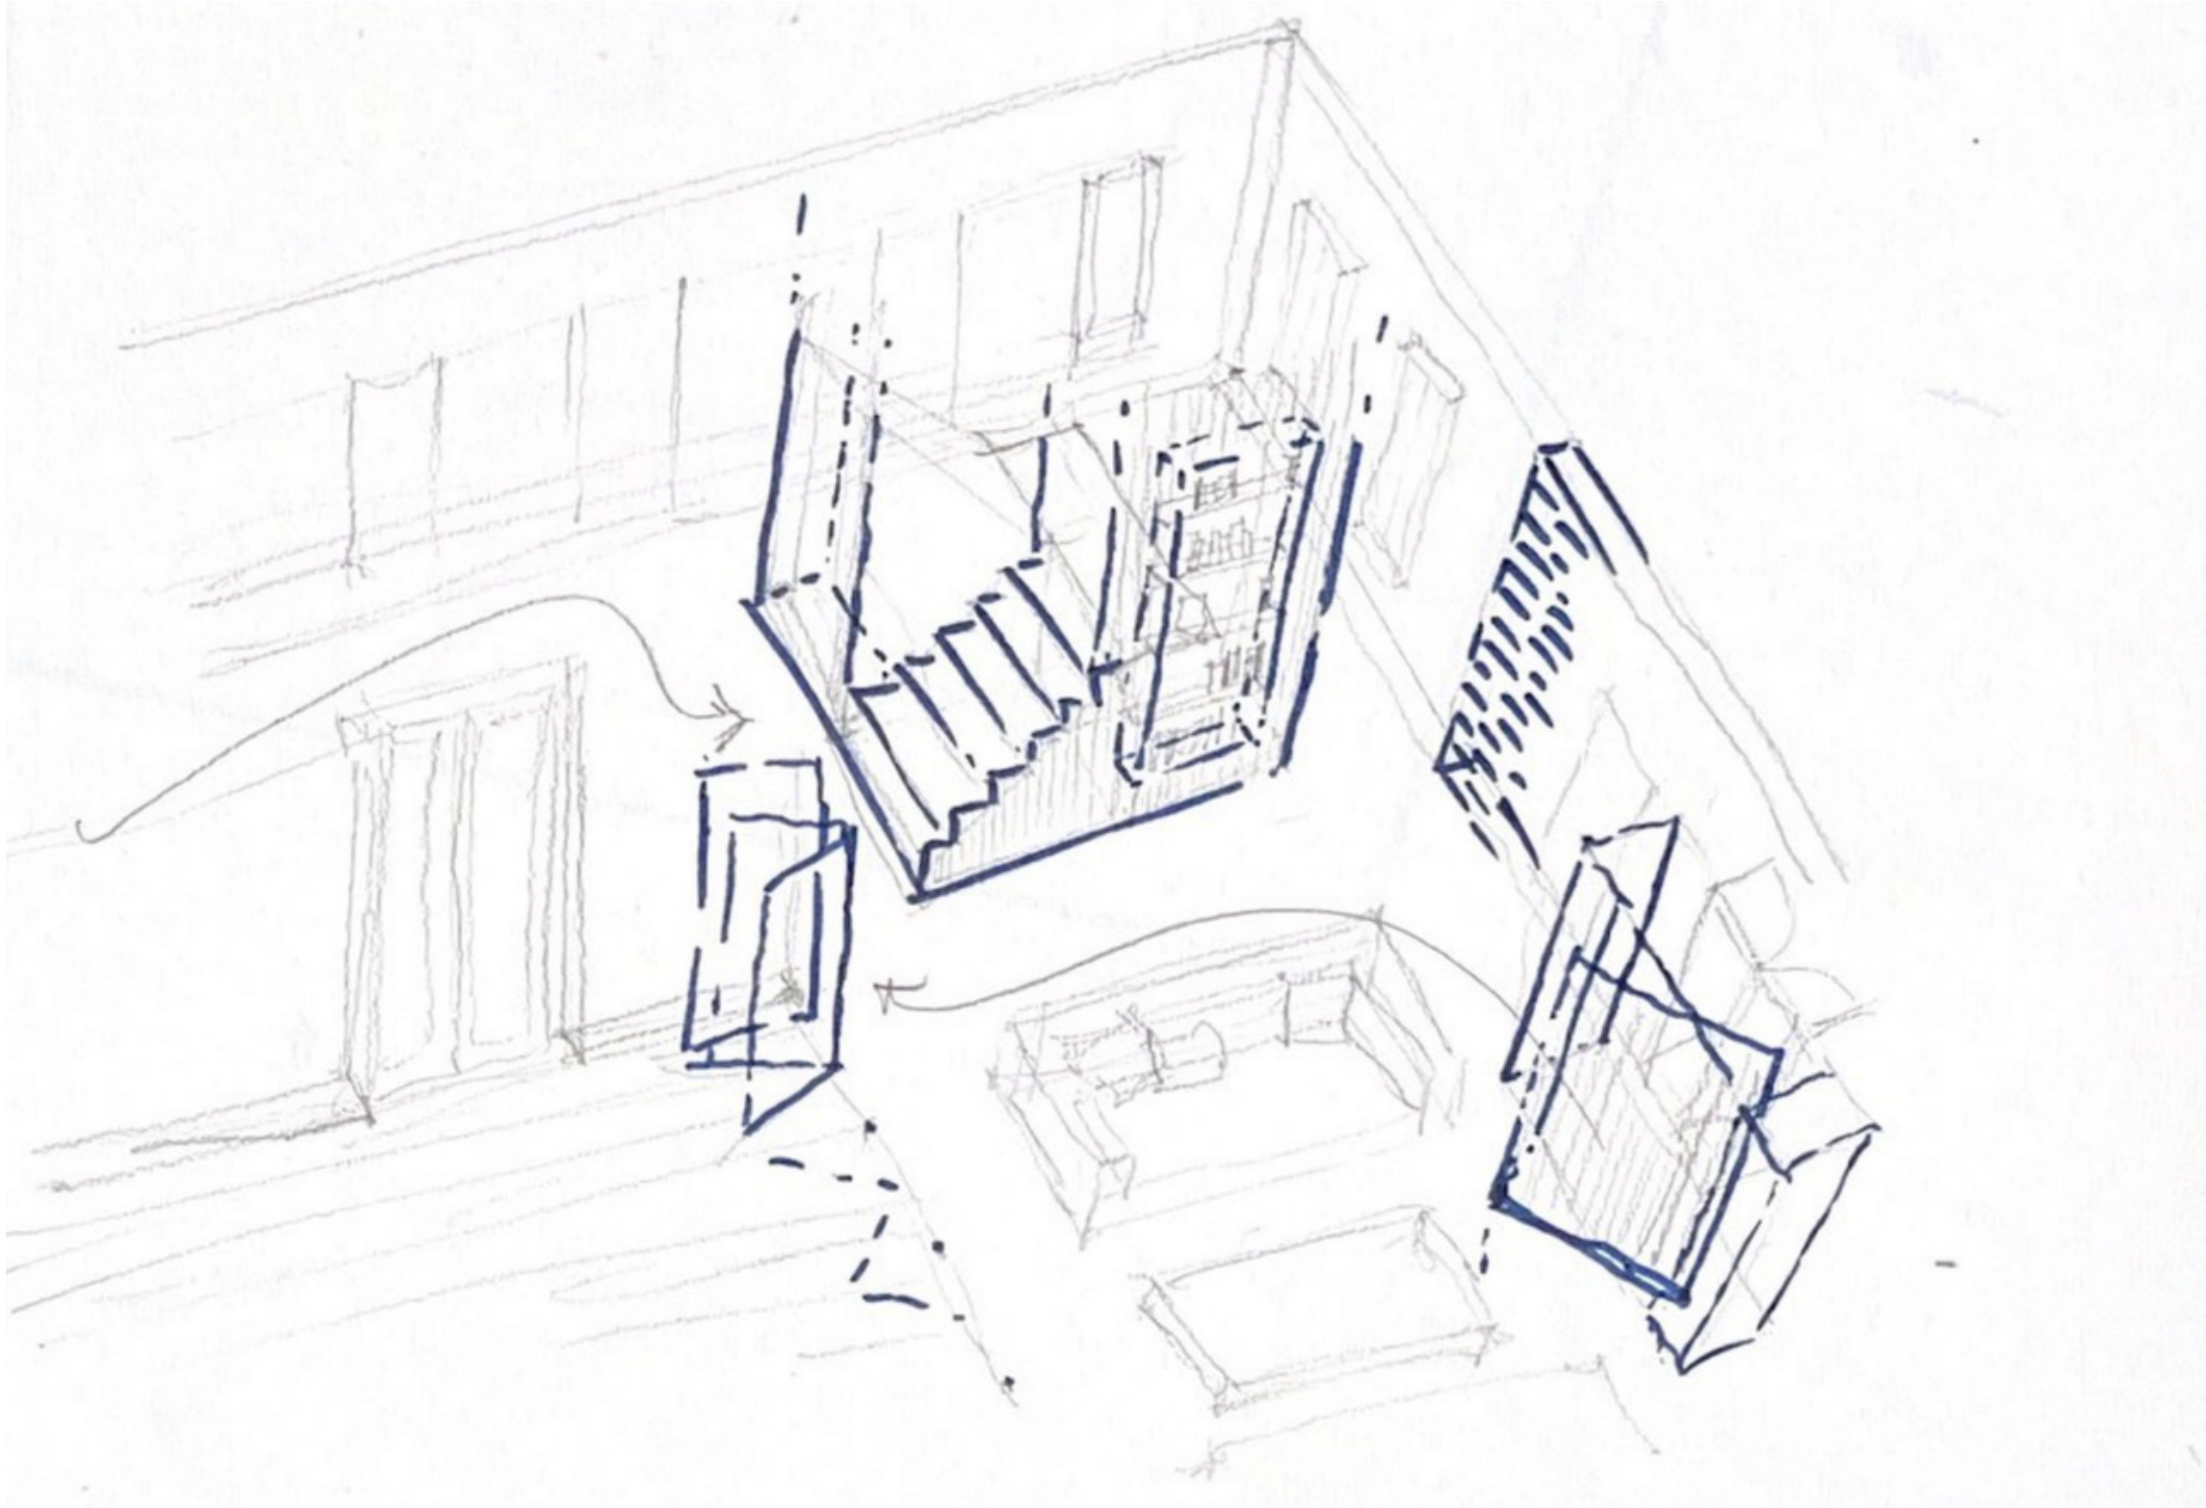

segunda corrección | e02_casa en patrix

planta primera

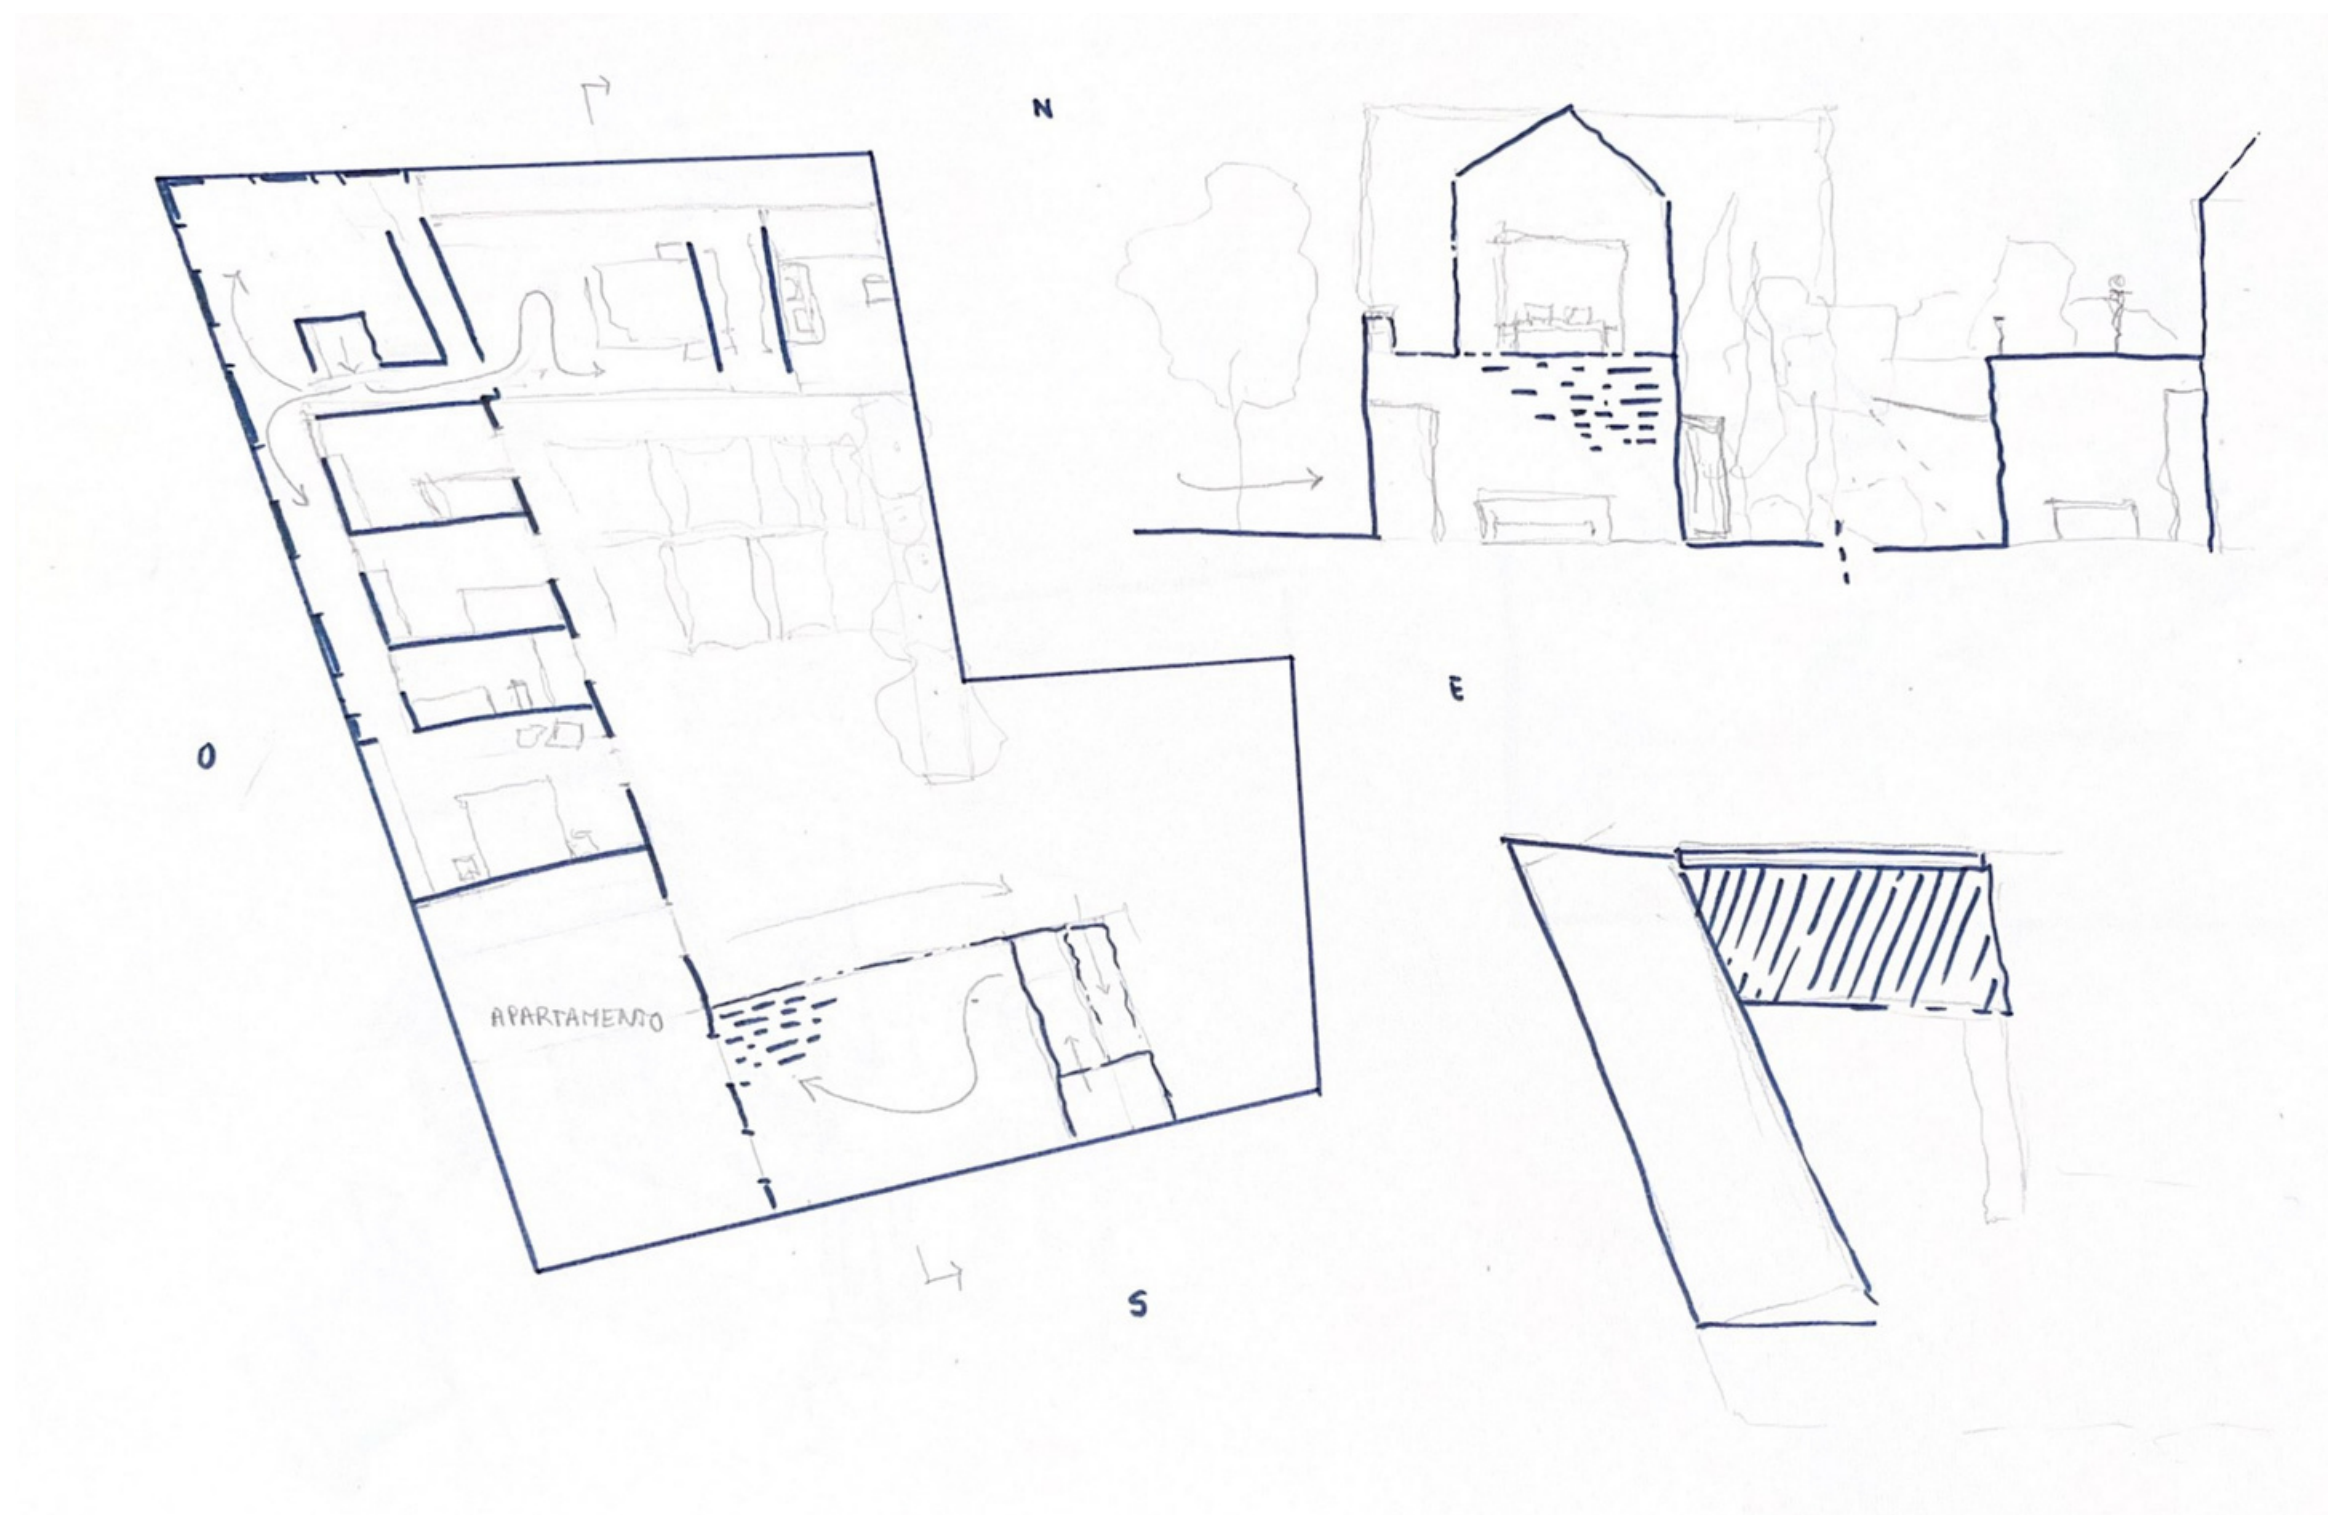

segunda corrección | e02_casa en patrix